



大島処分場最終形状（最大埋立容量49,500m³到達時）

計画平面図（第7段階）

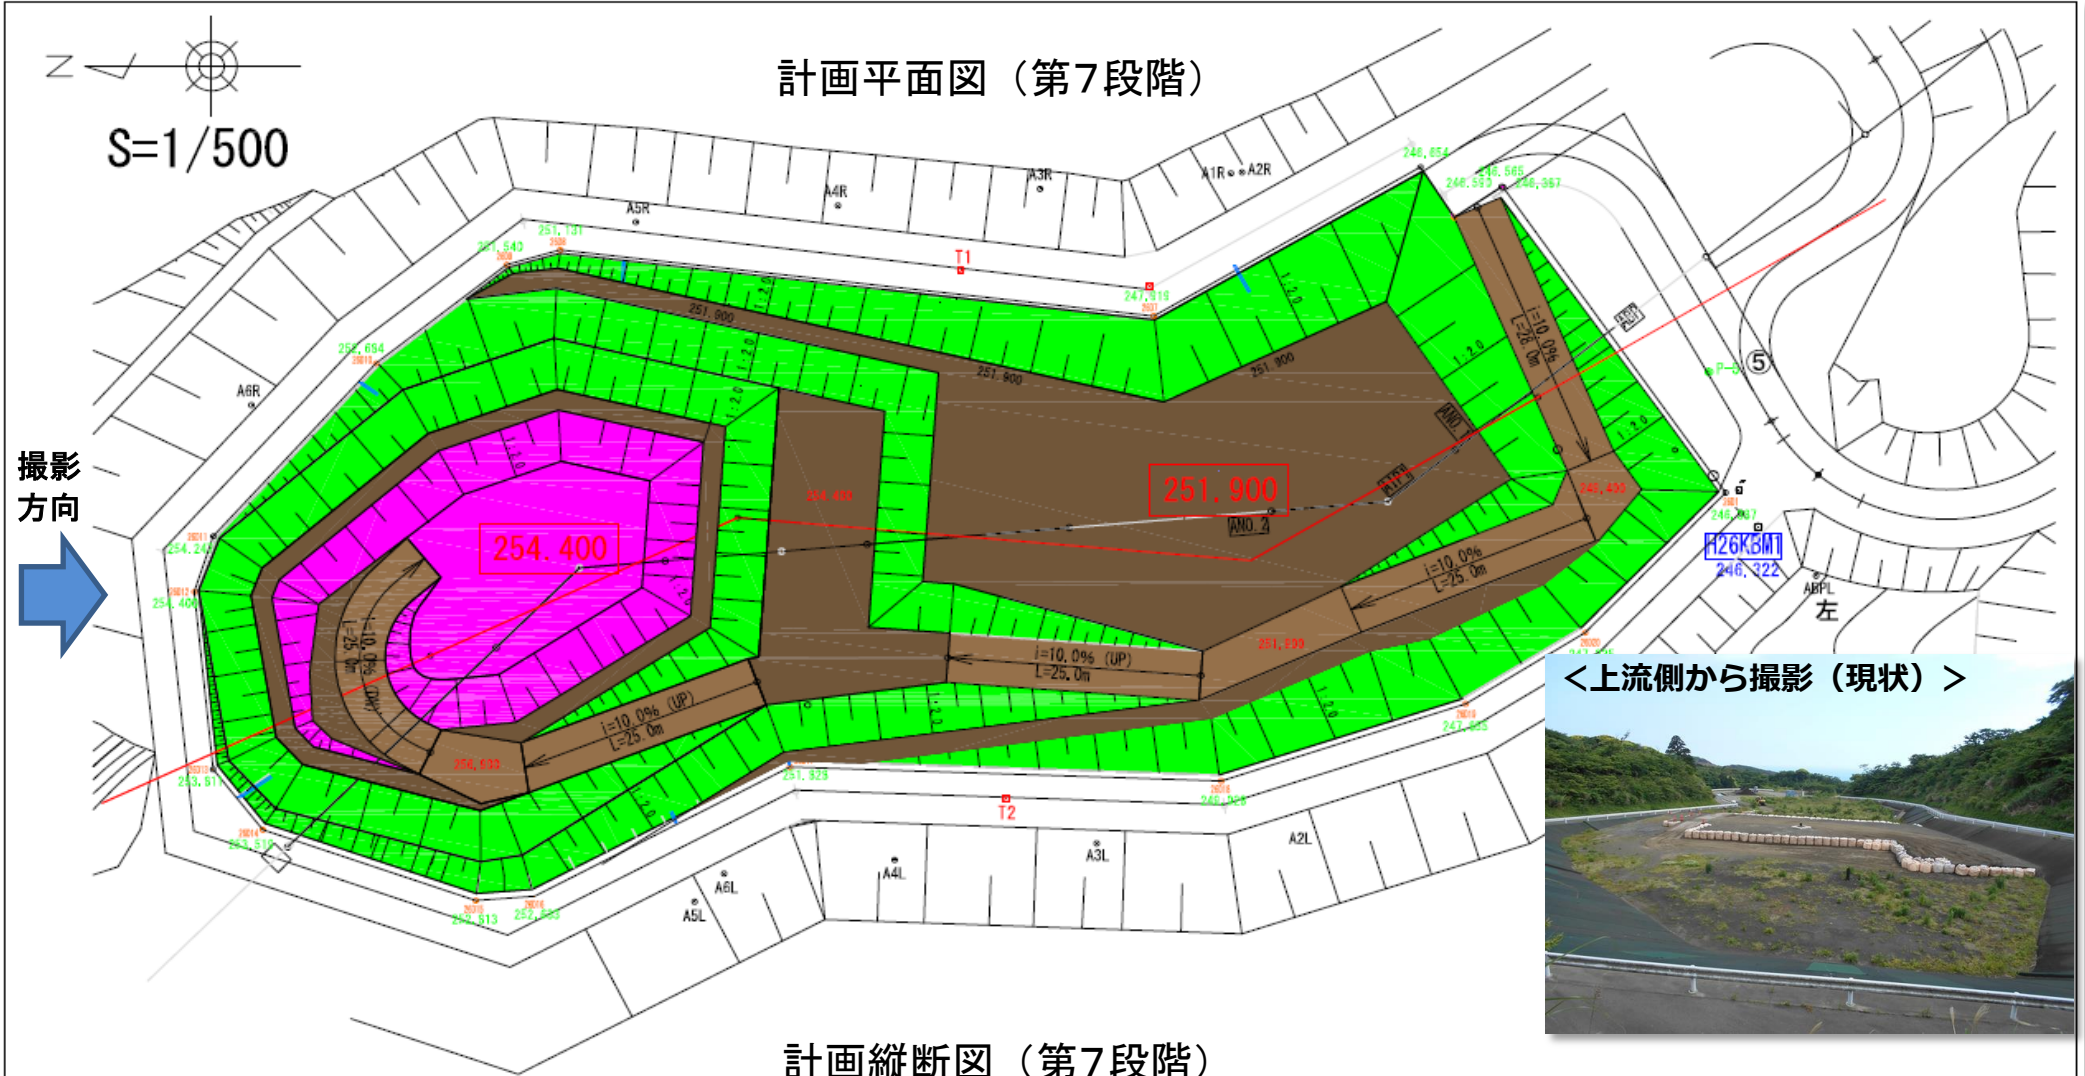

<上流側から撮影（現状）>

計画縦断面図（第7段階）

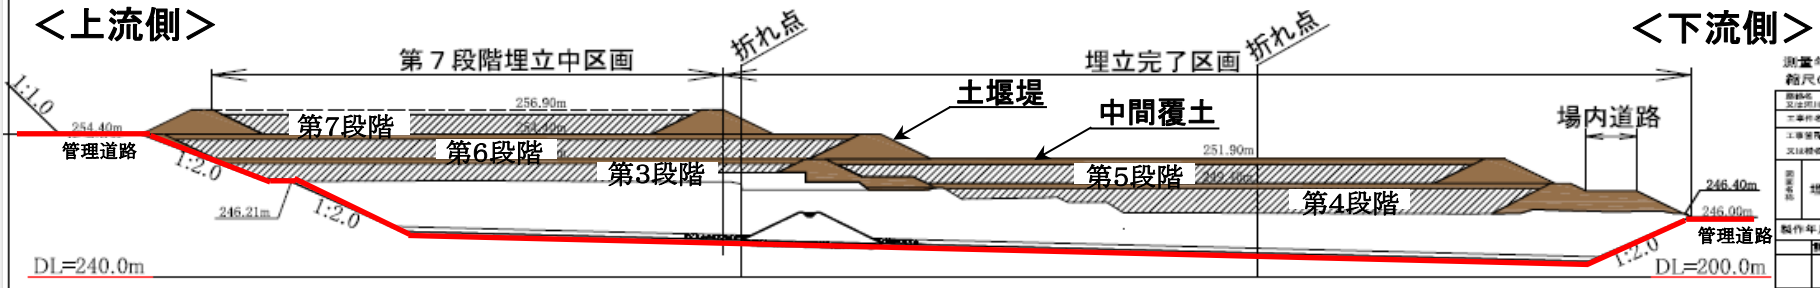

測量年月日	平成27年2月13日		
縮尺の()はA3サイズ版			
原簿記載	次	島	
立地計画	平成27年度大島一泊設置計画図面設計分冊大島処分場最終形状		
工事内容	東京都市大島処分場用地		
実施種別	東京都市大島処分場用地		
縮尺	1/500	縮尺	1/1000
製作年月日	平成26年3月		
製作者	国土院	製作者	国土院
製作者	国土院	製作者	国土院
製作者	国土院	製作者	国土院
製作者	国土院	製作者	国土院