


しゃ水シート施工前法面確認平面図(24年4月7日)

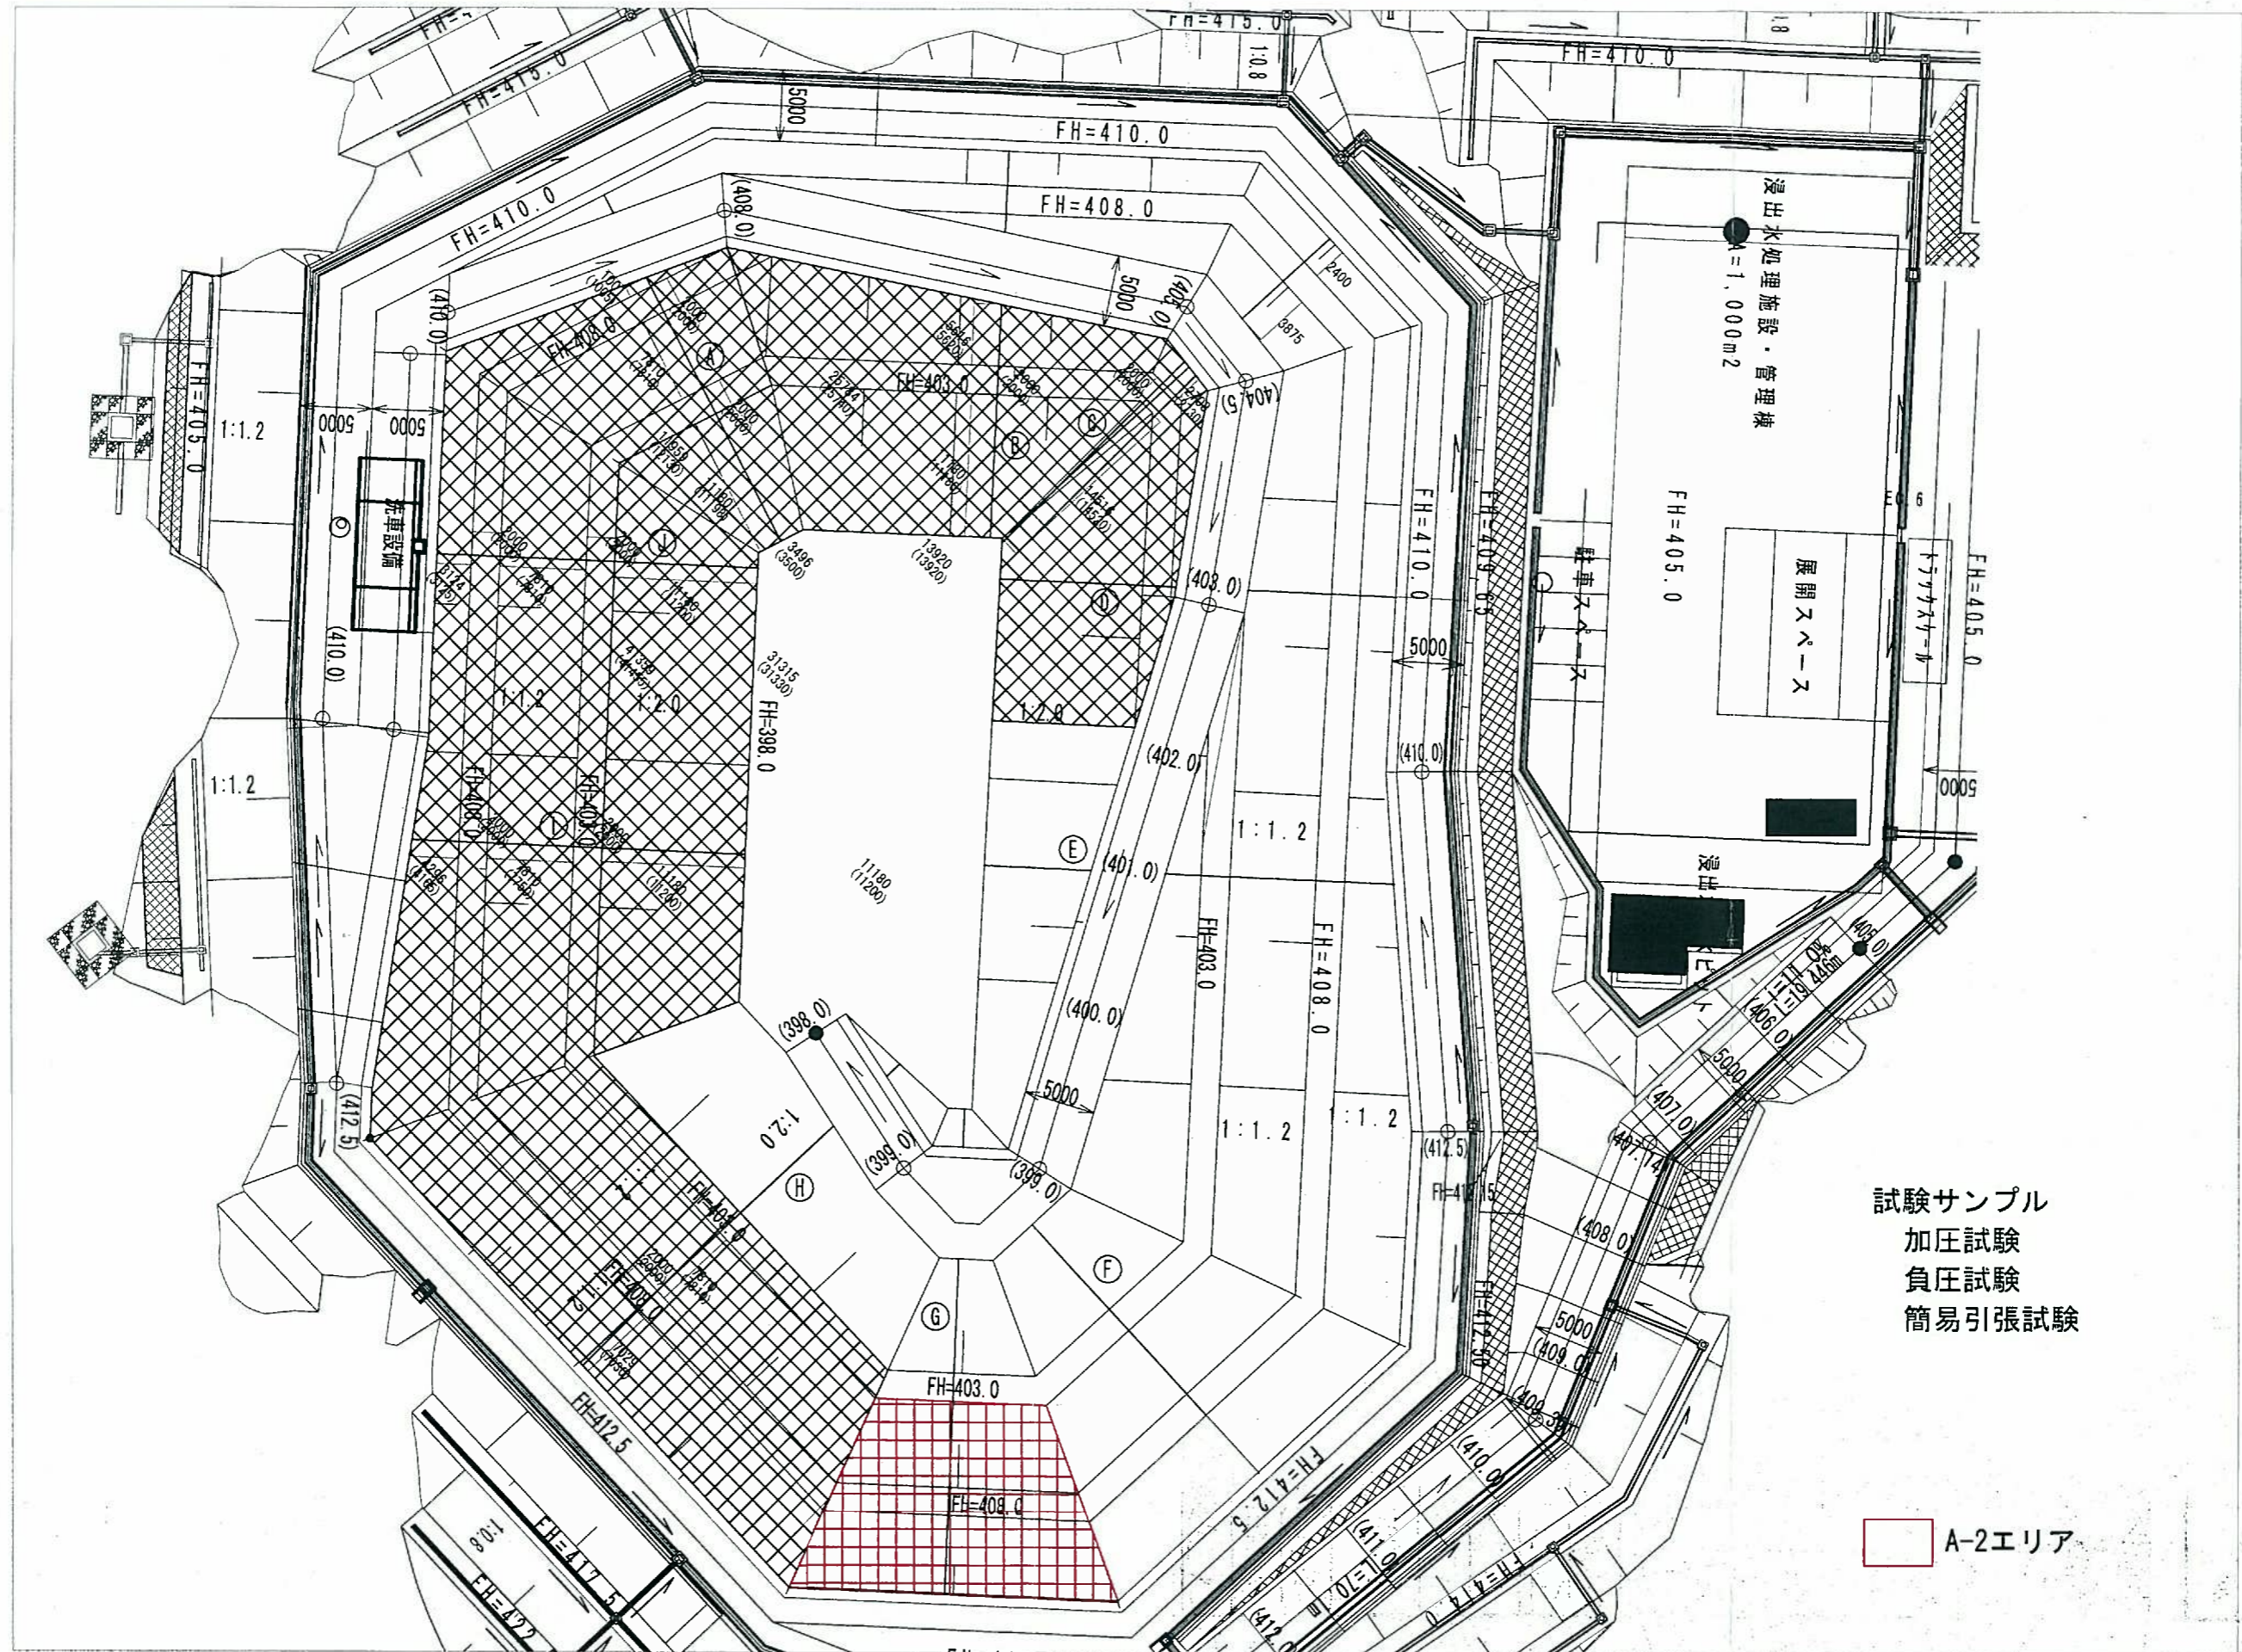

浸出水処理施設・管理棟
A=1,000m²

展開スペース

試験サンプル
加圧試験
負圧試験
簡易引張試験

A-2エリア