


水質調査採取箇所図

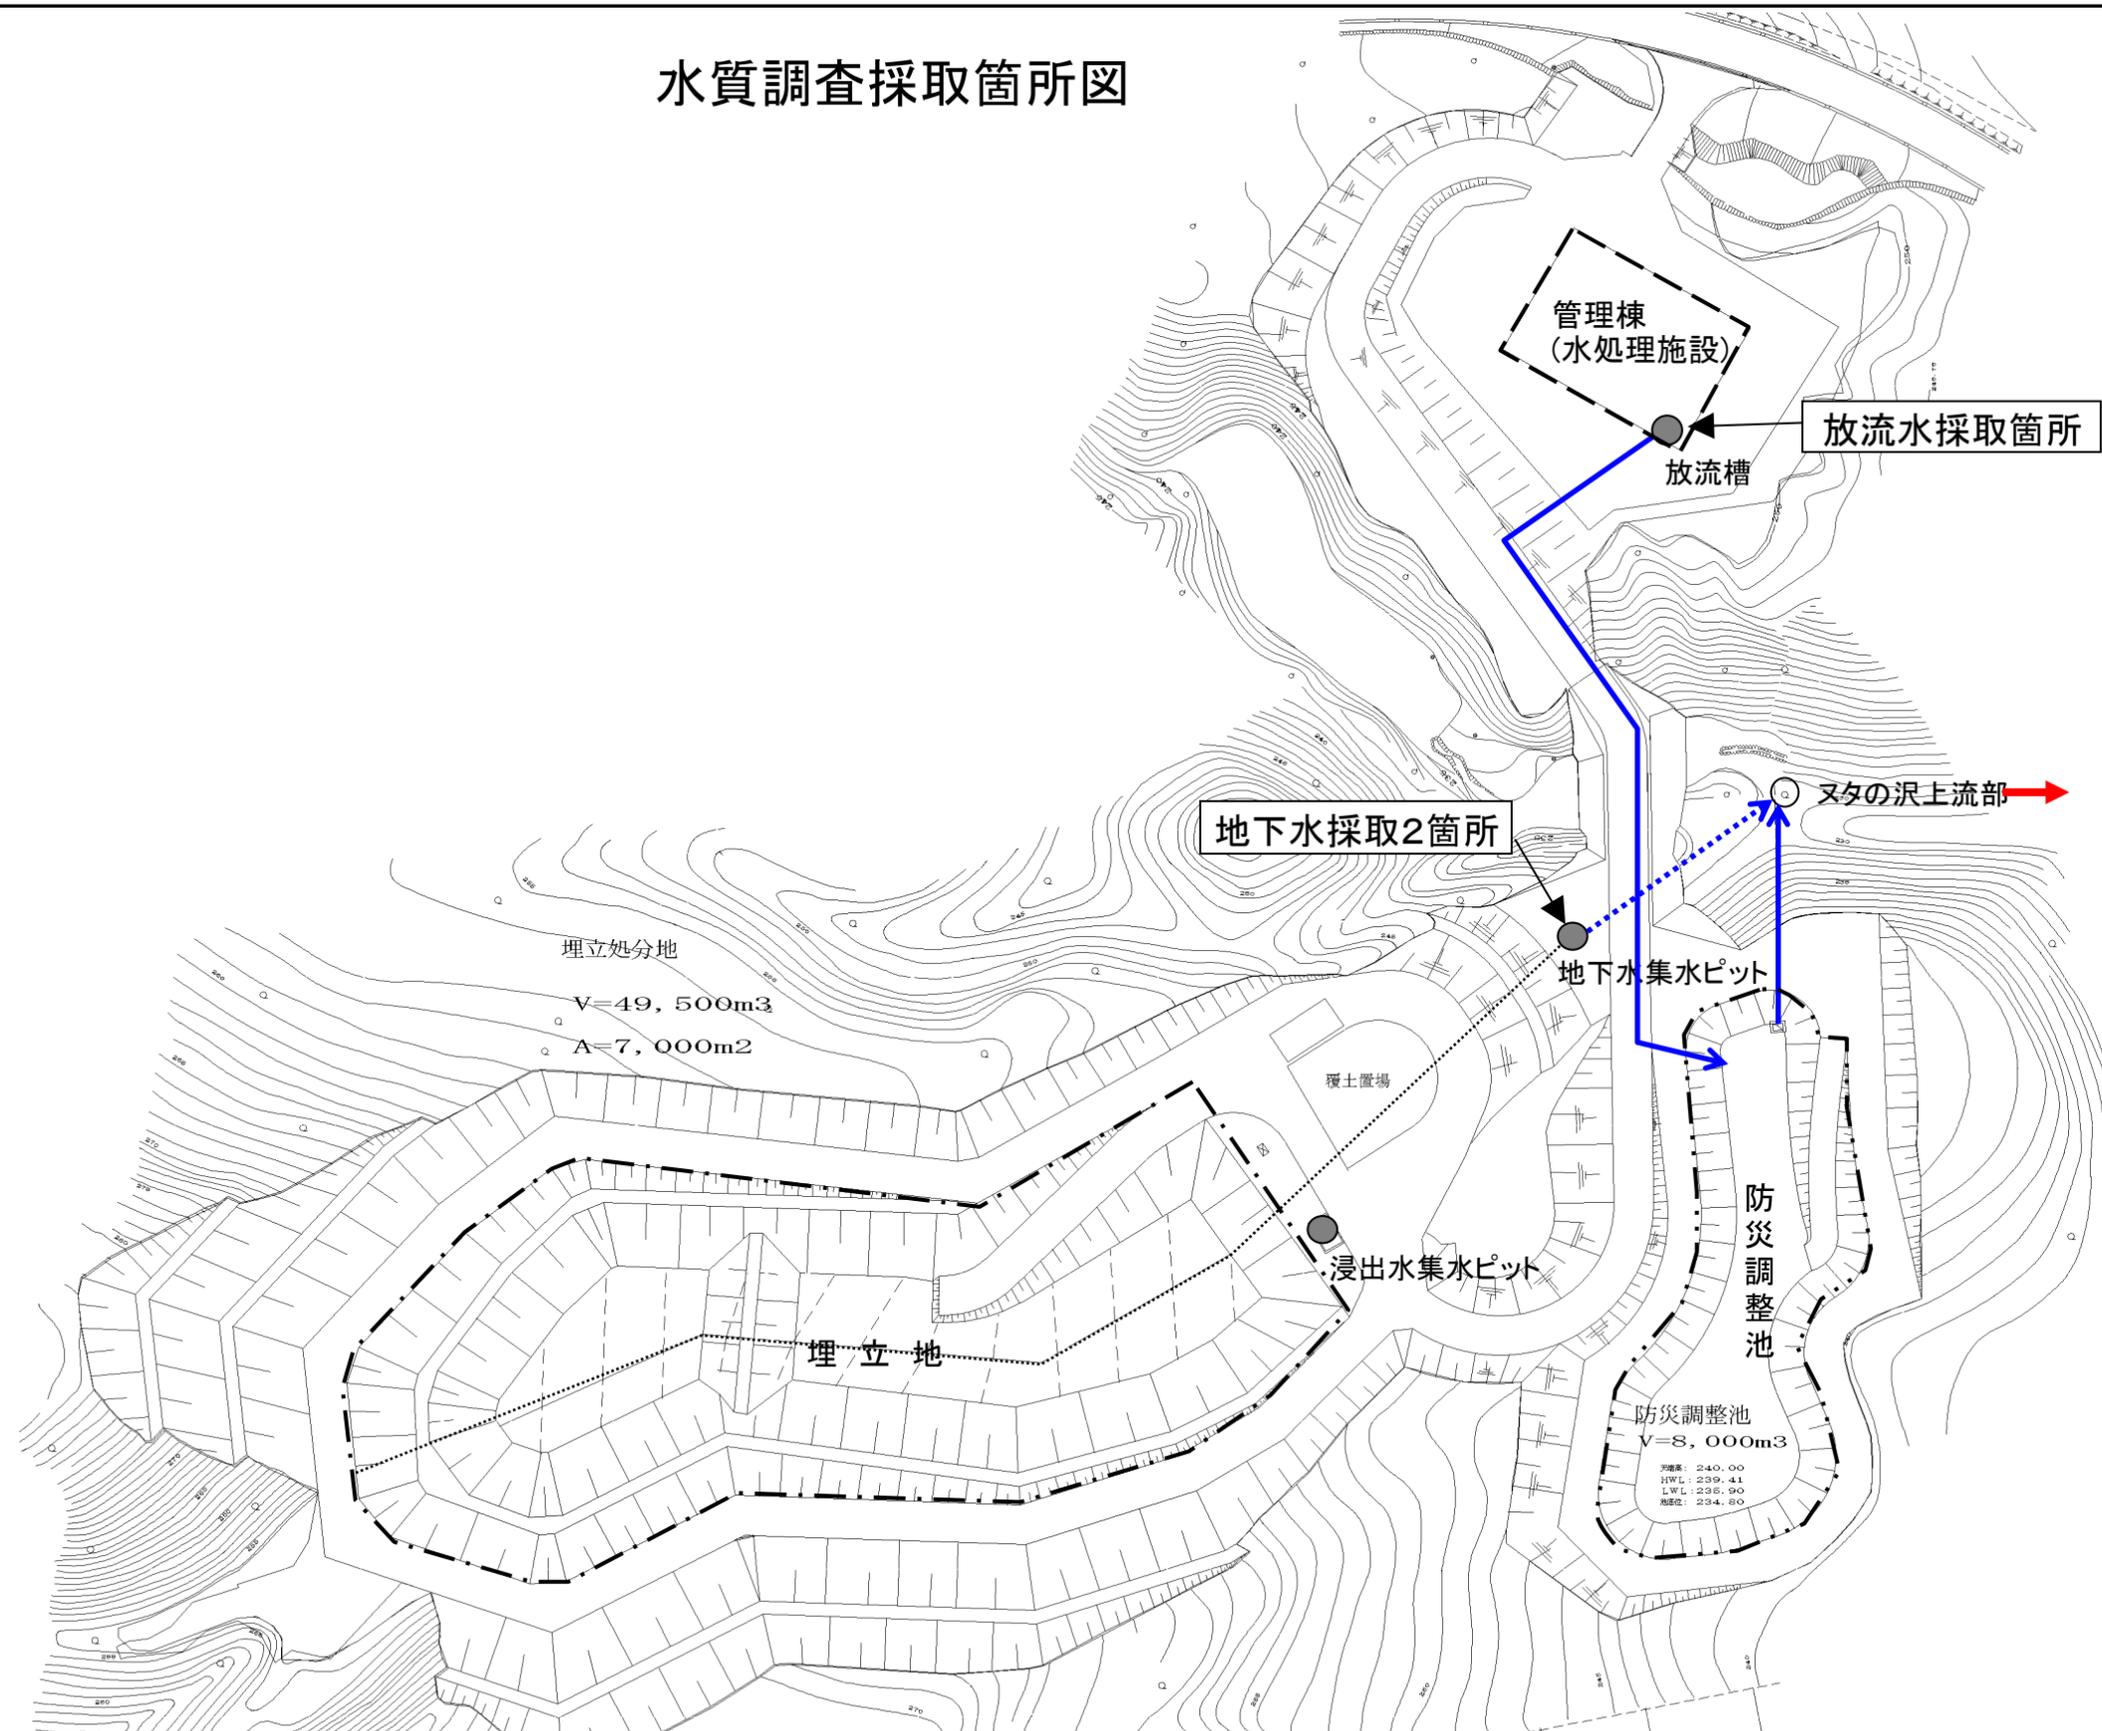

平成 年度	
工事名	大島一般廃
図面名称	処
照査	設計



東京都島嶼町



工事 番号	
----------	--

廃物管理型最終処分場

1分場平面図

図面番号	縮尺

1/1	
寸一部事務組合	