




全体施設平面図

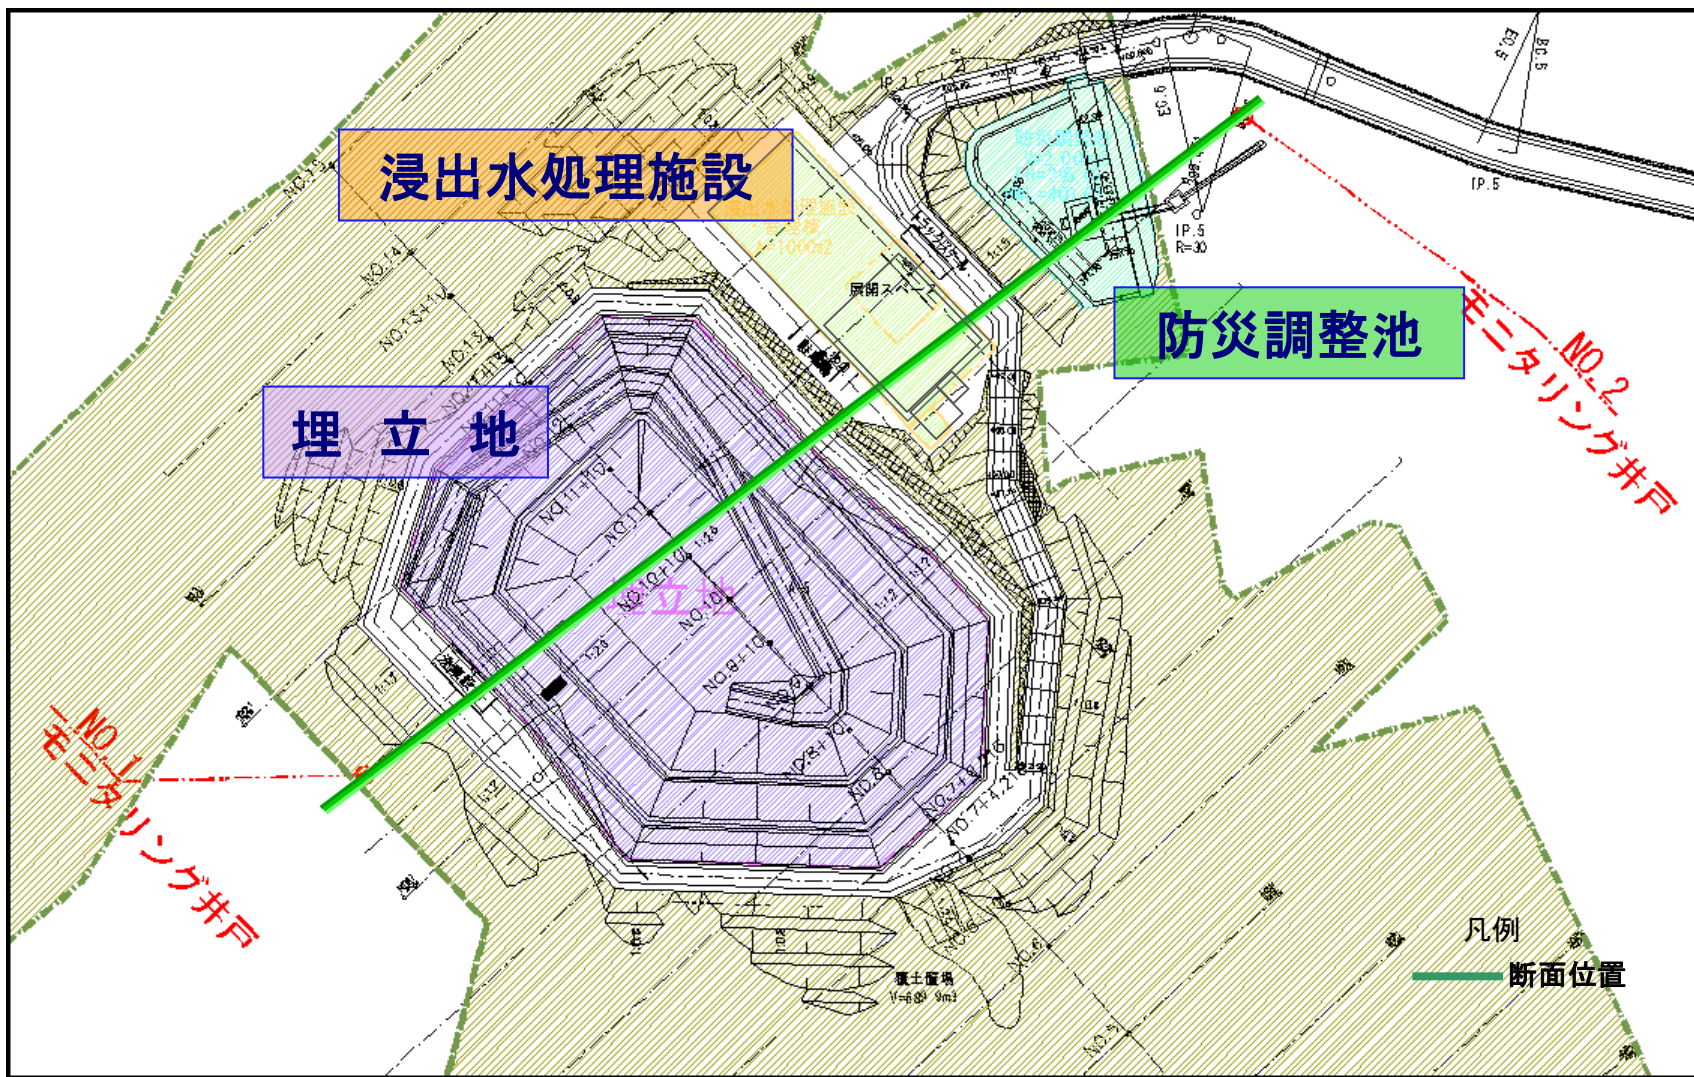



主要施設断面図

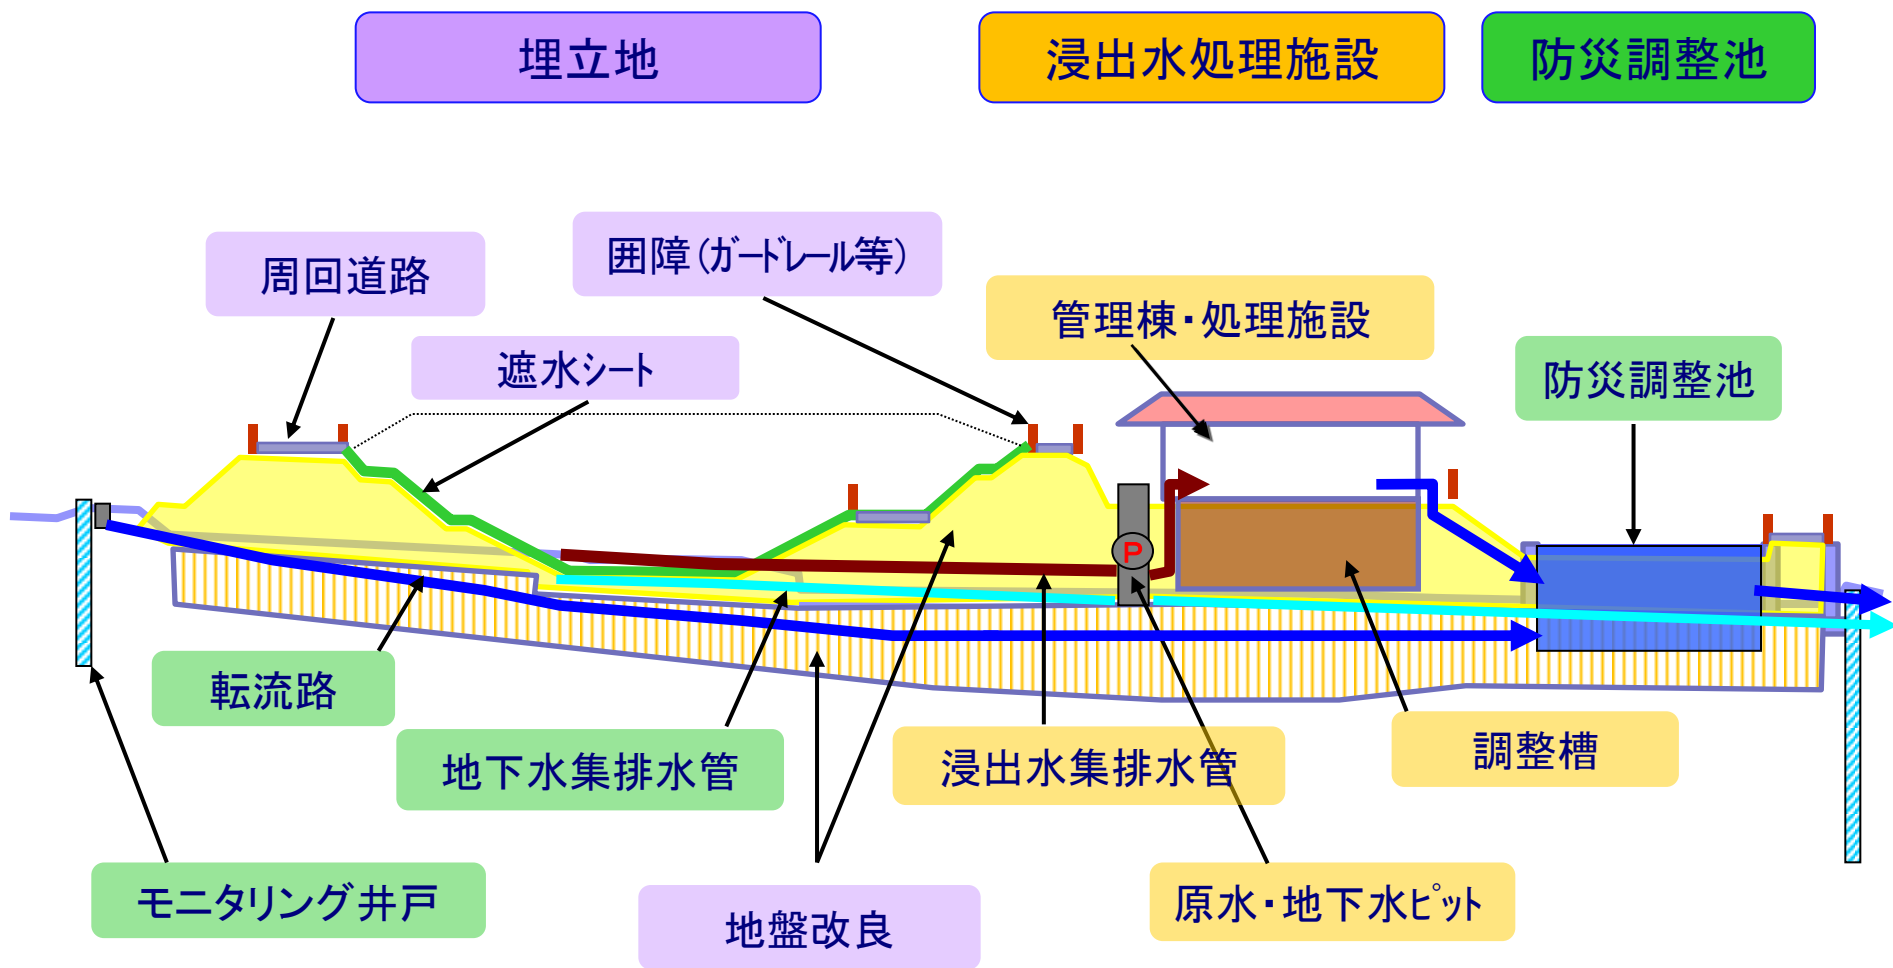

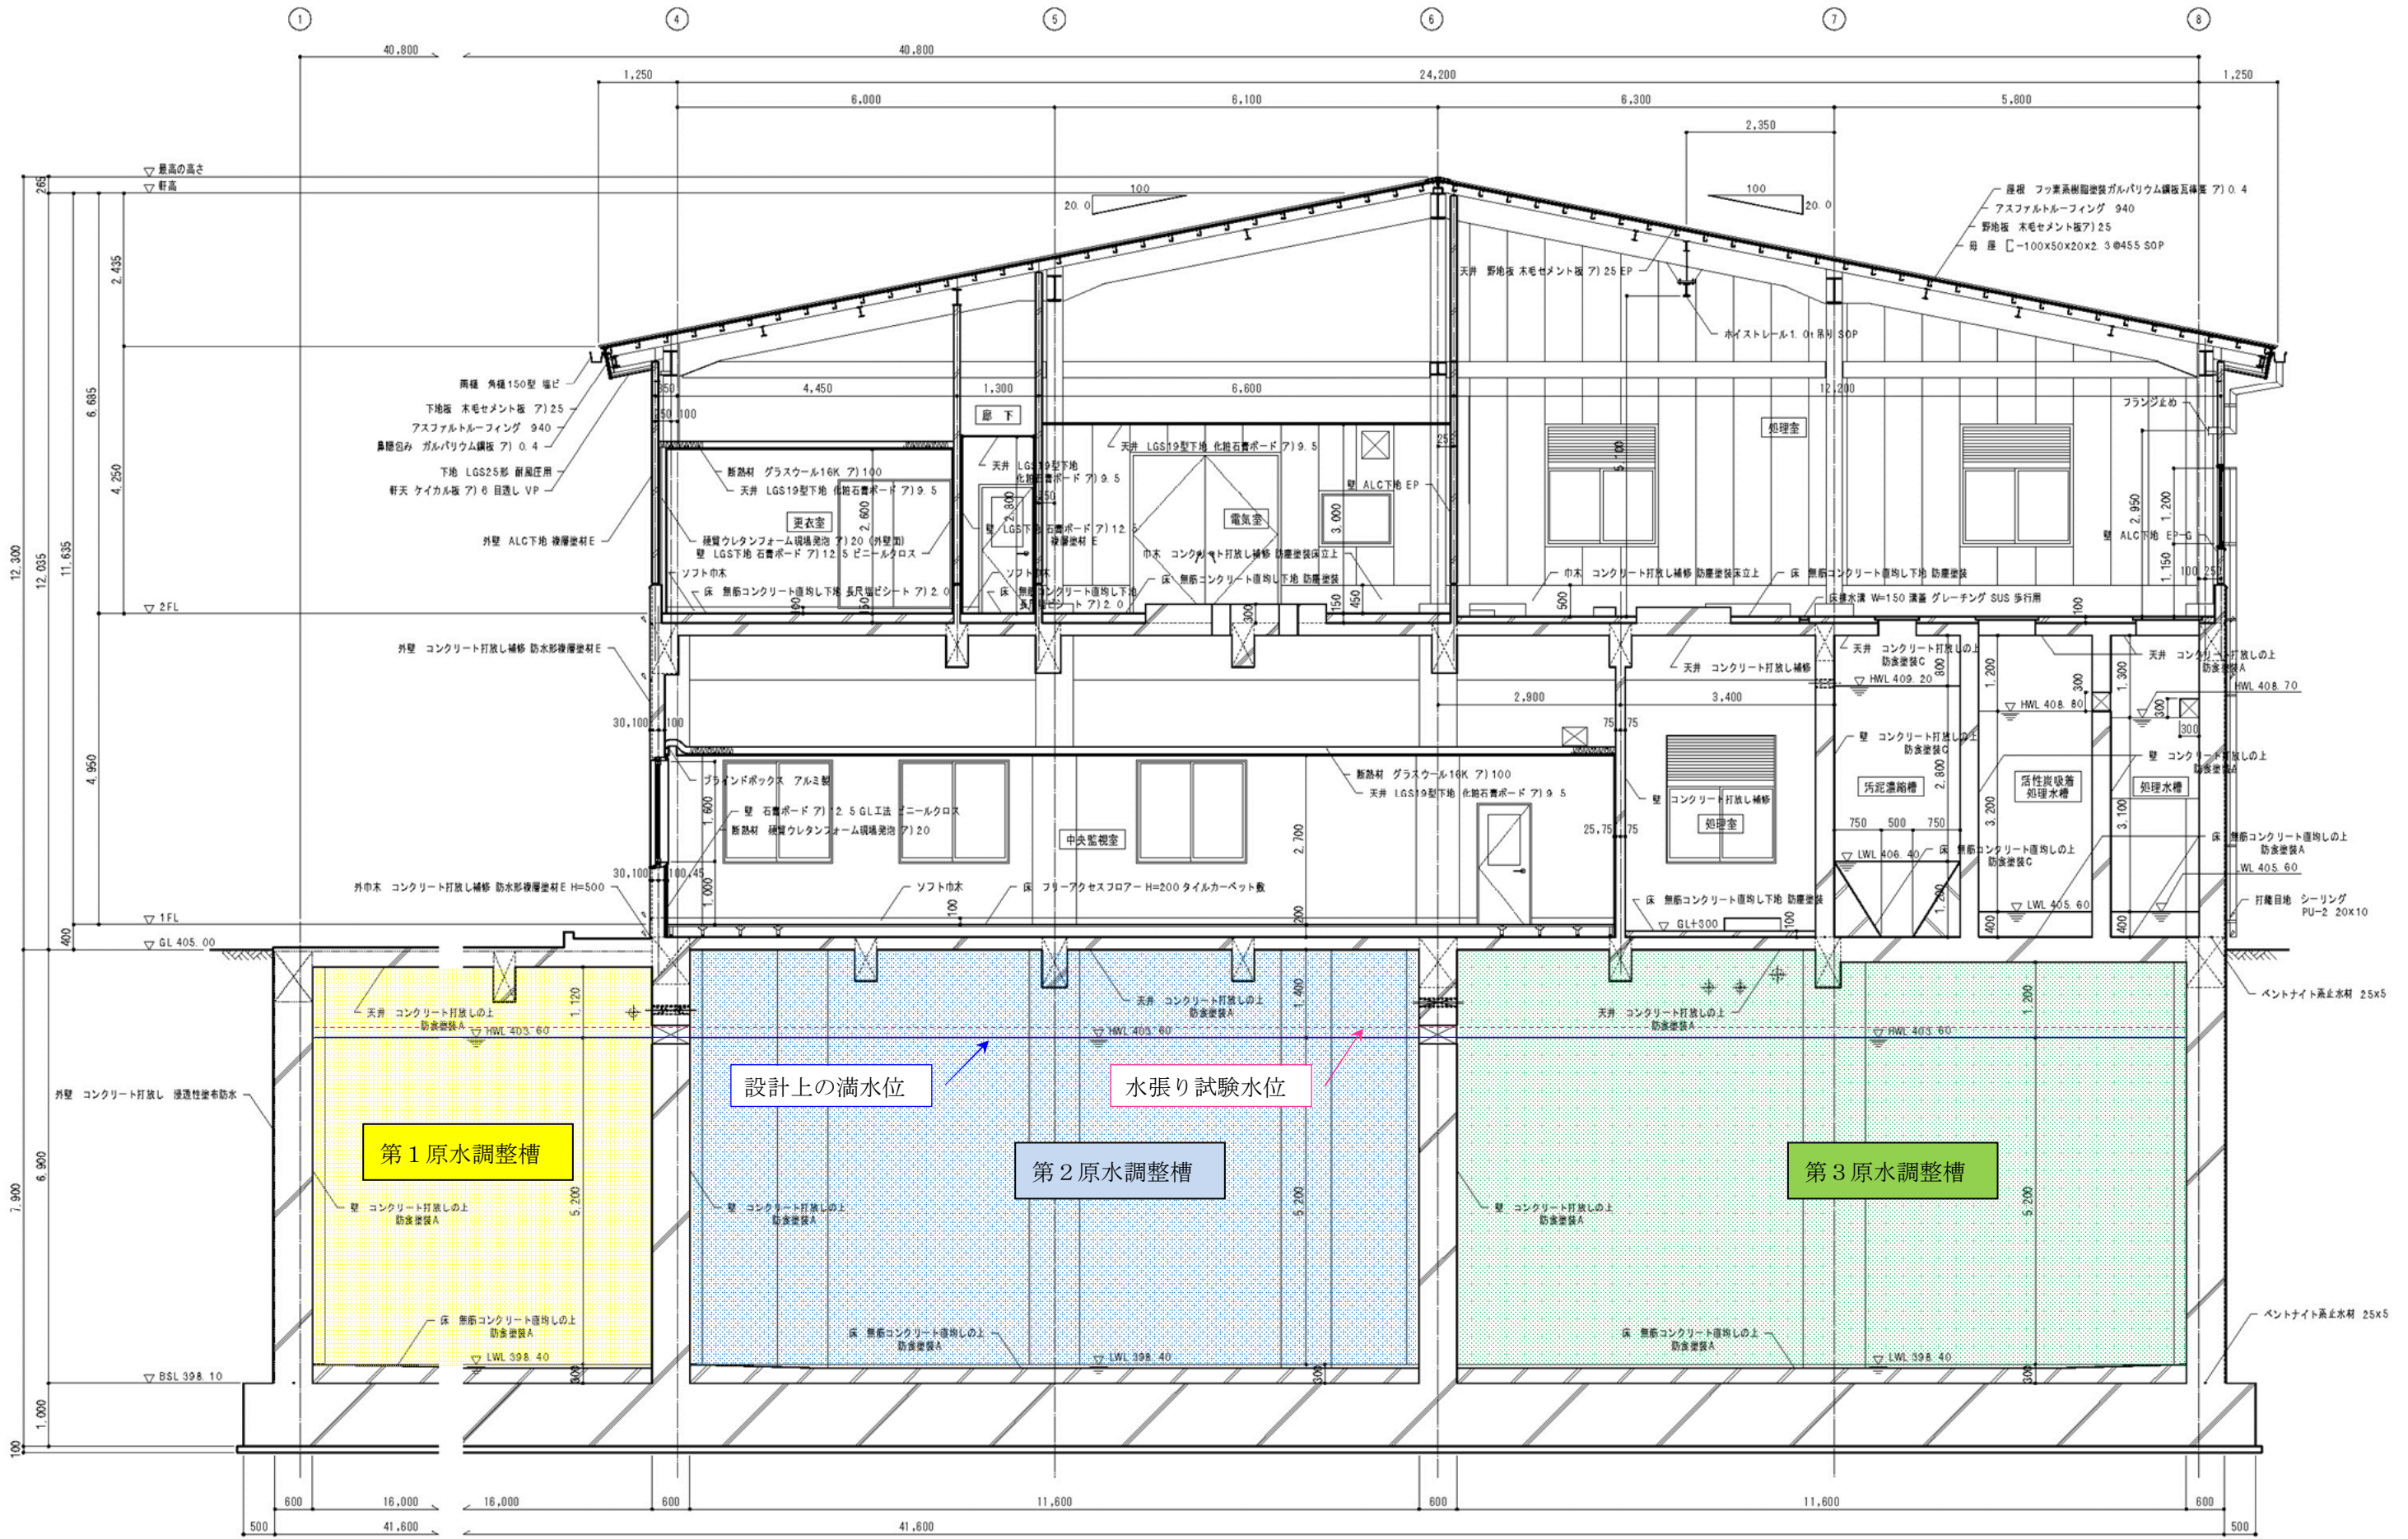


断面図 S=1/50


原水調整槽 断面図

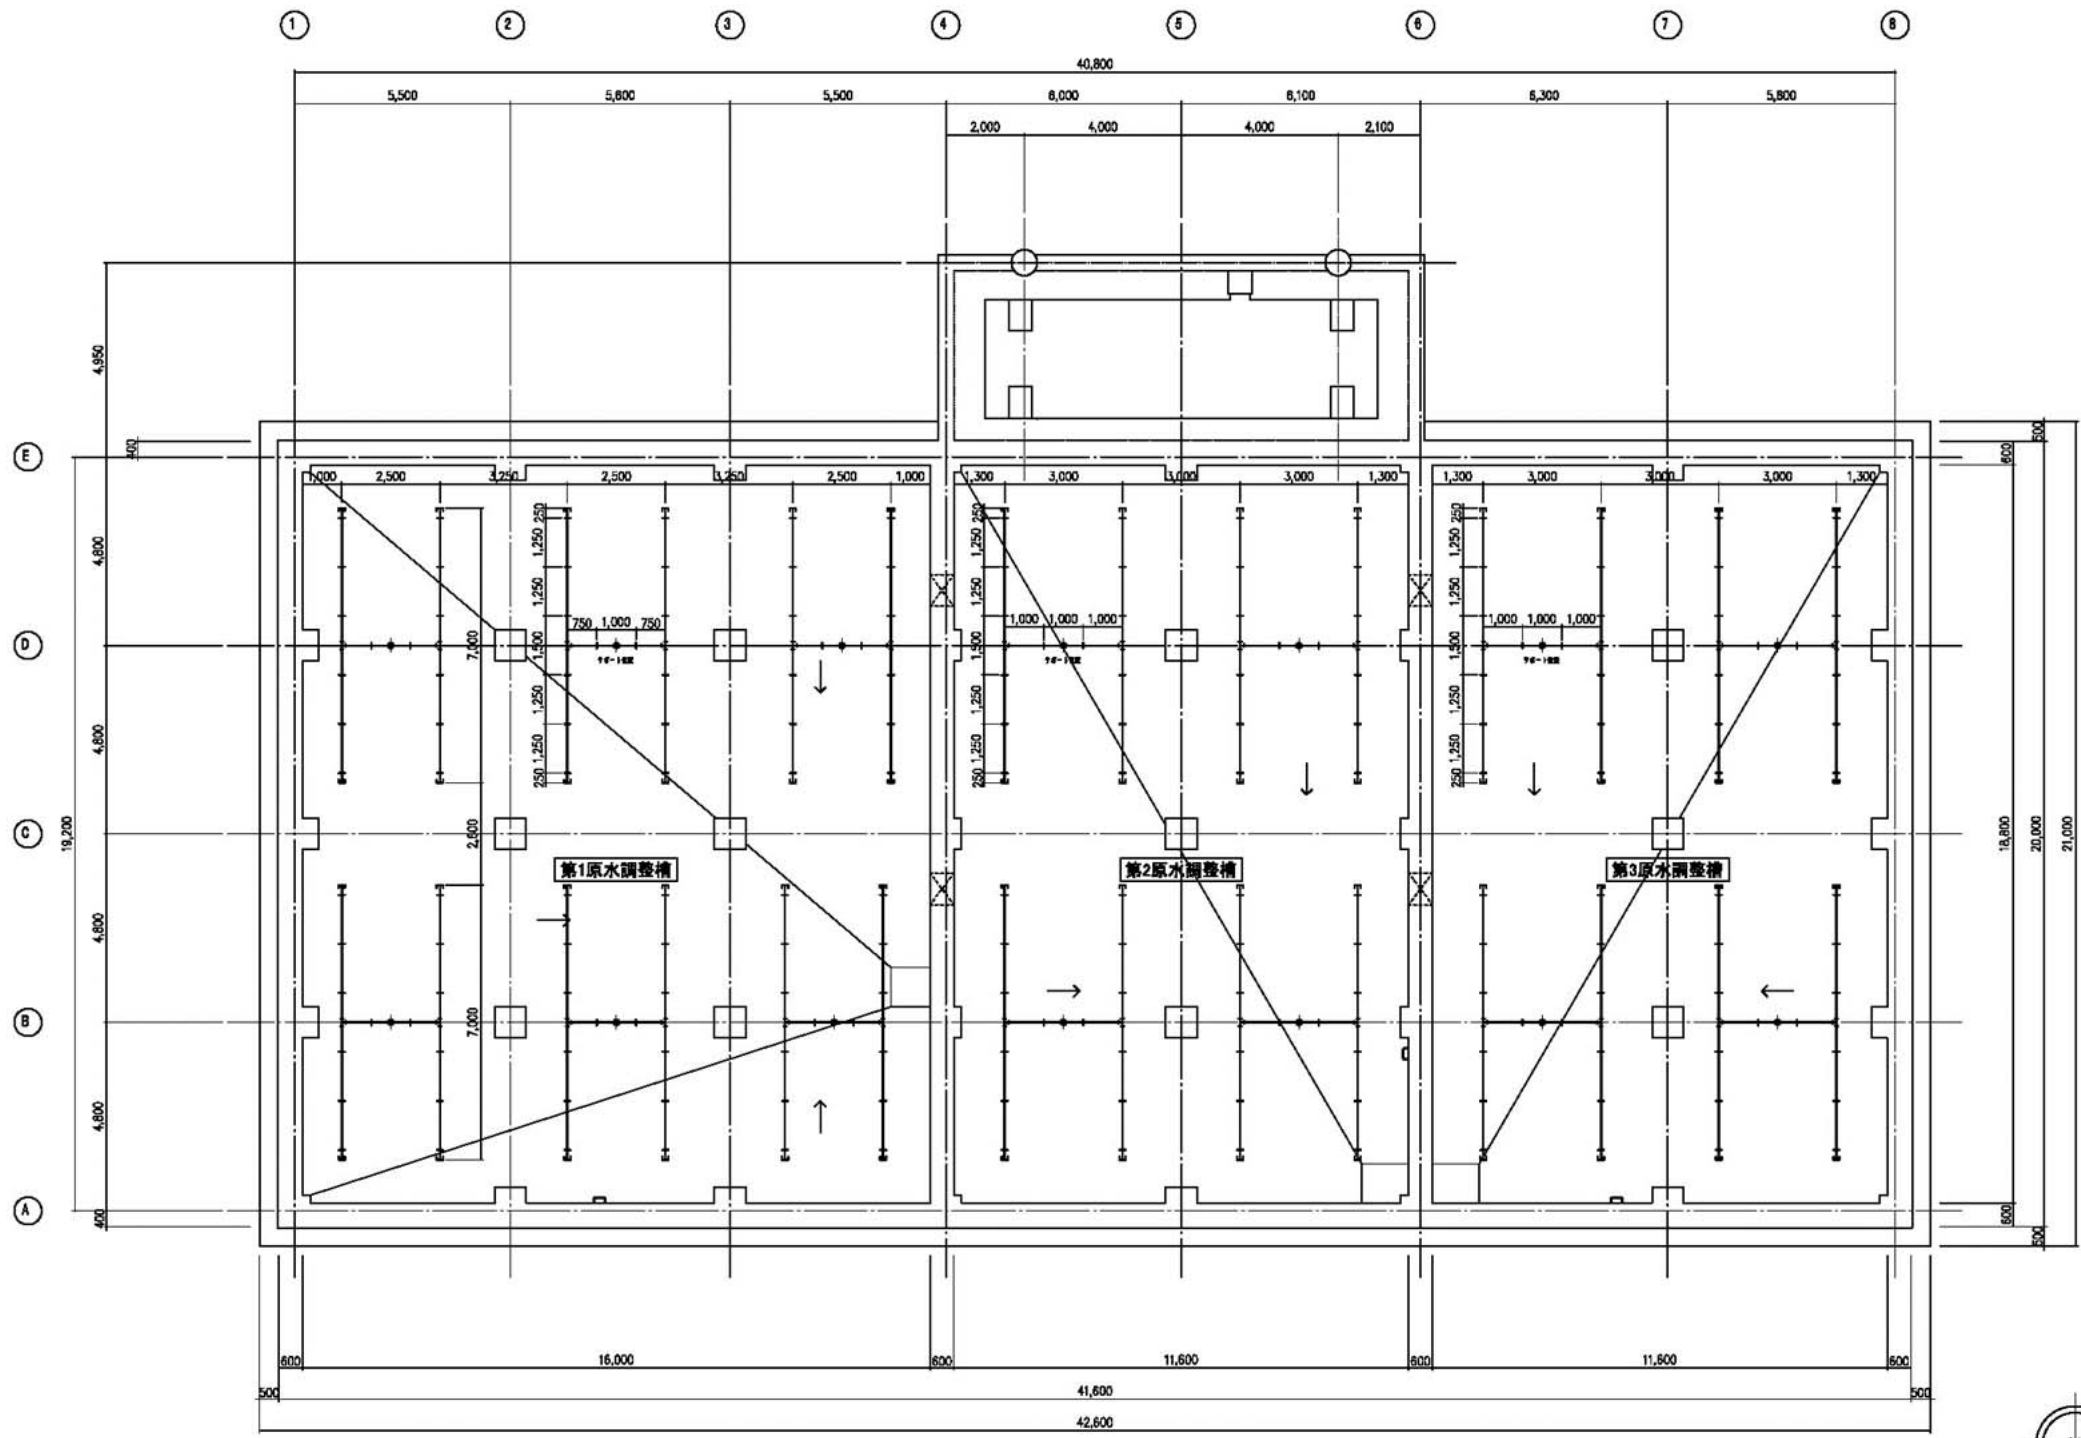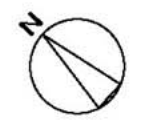


平面配置図 S=1/100

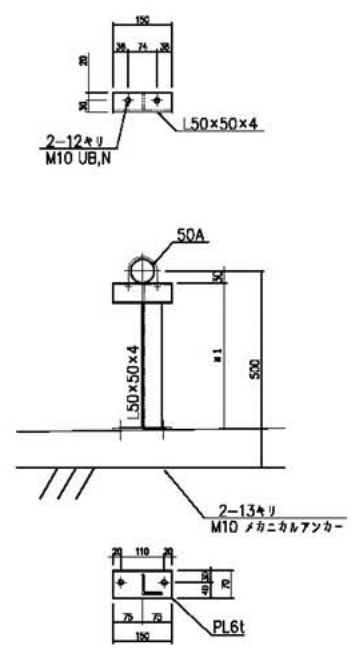

サポート図
S=1/10

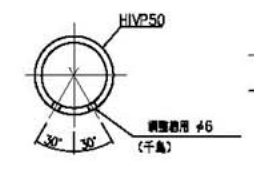

散気装置断面
S=1/3

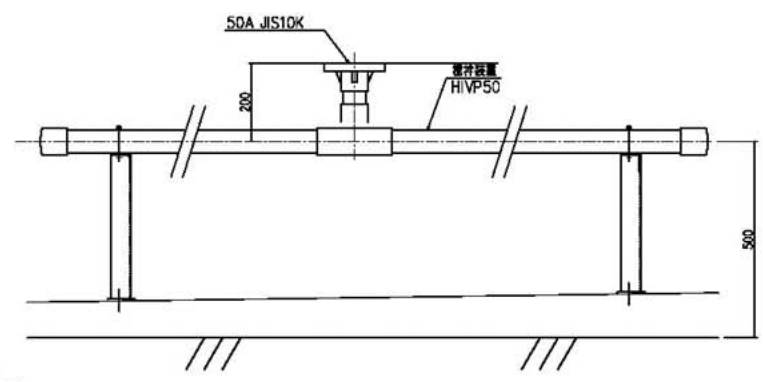

原水調整槽 散気装置
S=1/10

サポート 14ヶ/基×14基=196ヶ

調整槽散気装置 詳細図