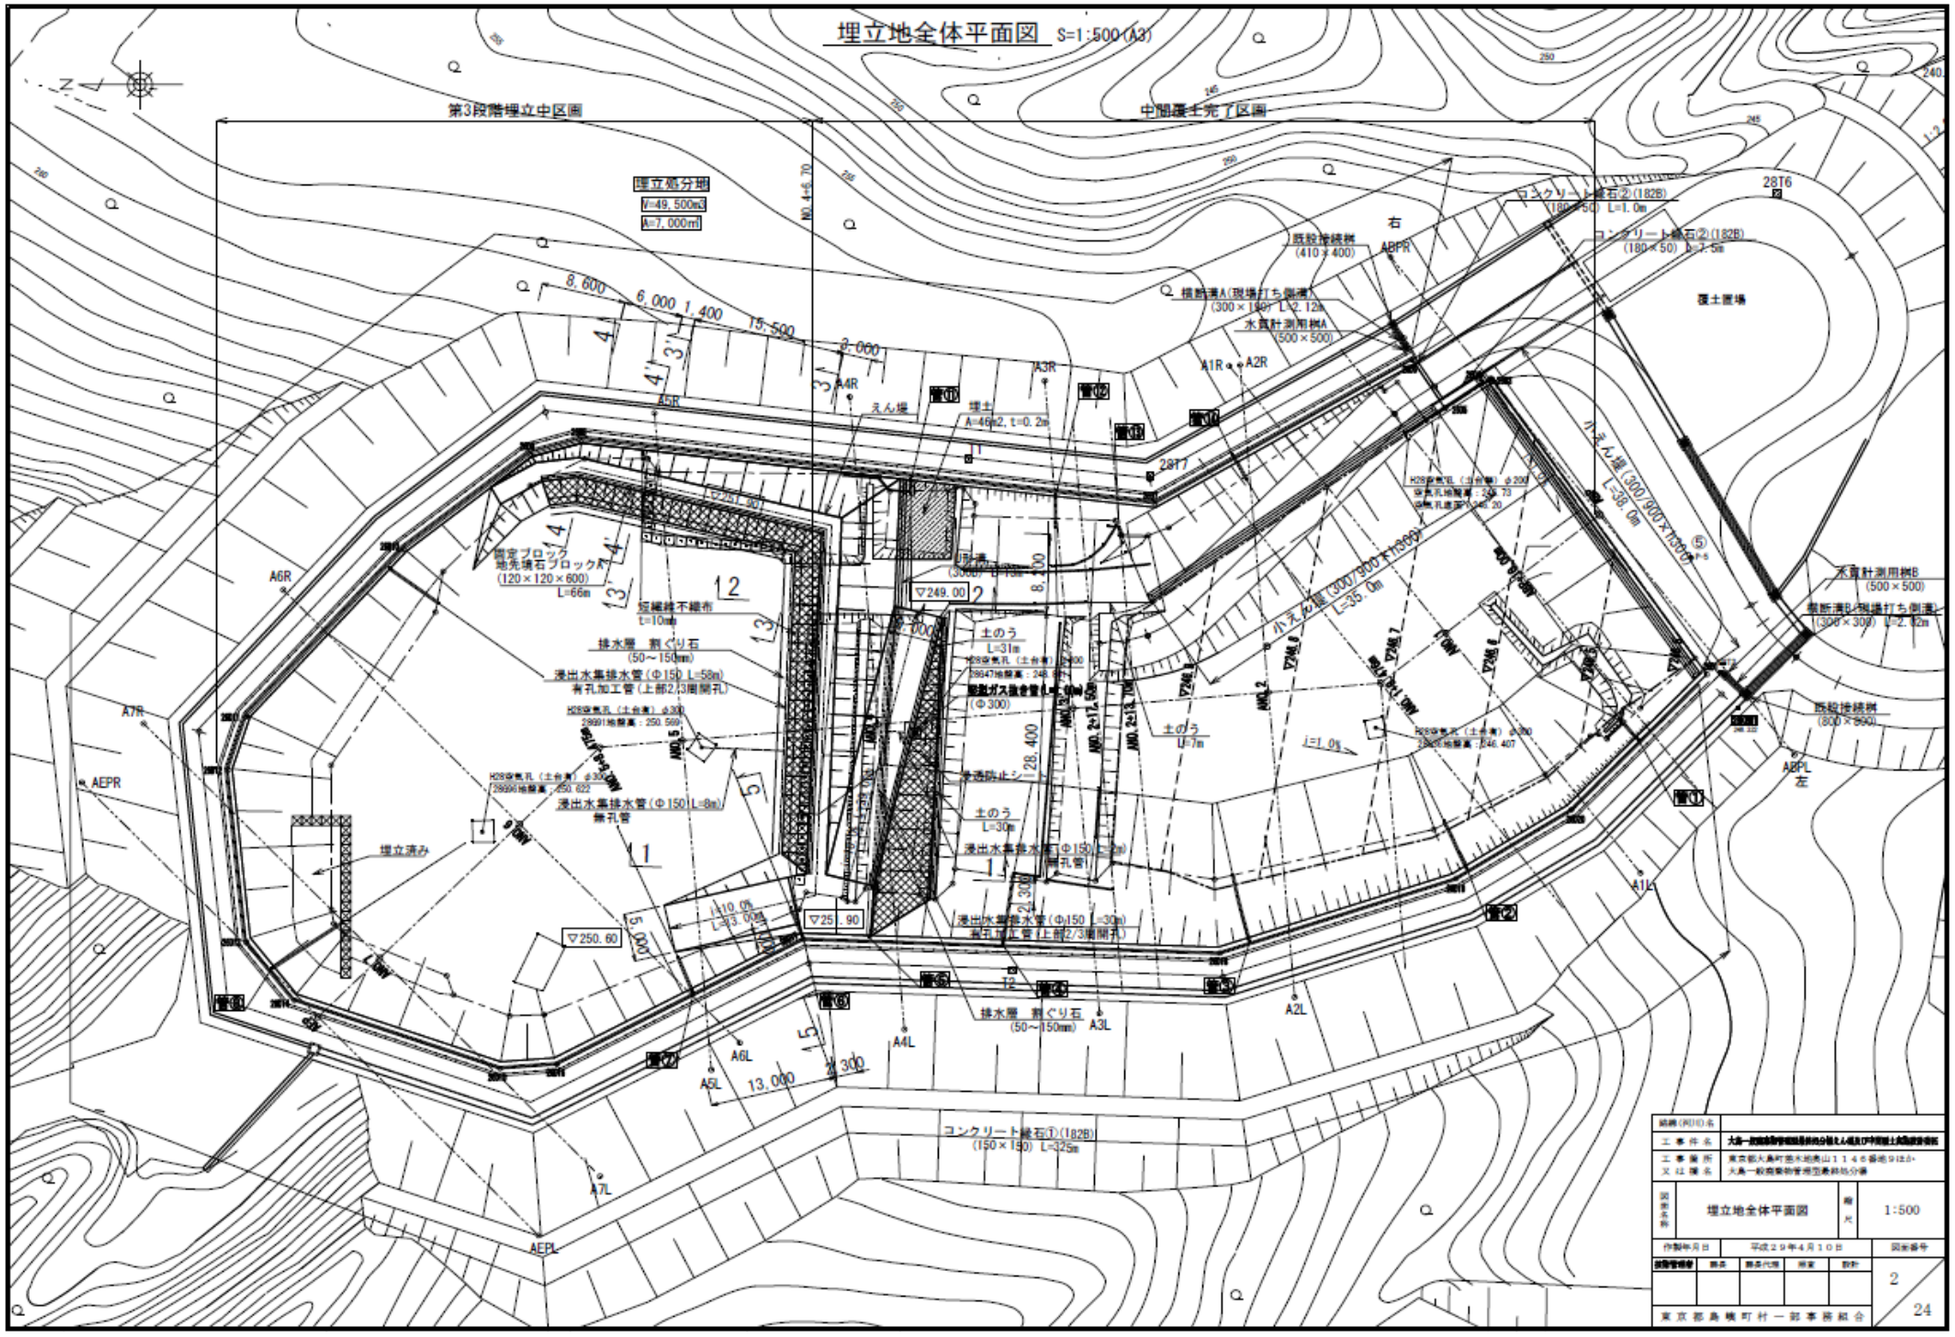
埋立地全体平面図 S=1:500(A3)
第3段階埋立中区画
中間覆土完了区画
埋立処分地
V=49,500m3
A=7,000m2
既設接続桝
(410×400)
横断溝A(現場打ち側溝)
(300×150) L=2.12m
水質計測用桝A
(500×500)
コンクリート縁石②(182B)
(180×50) L=1.0m
コンクリート縁石②(182B)
(180×50) L=7.5m
覆土置場
小えん堤(300/900×h300)
L=38.0m
小えん堤(300/900×h300)
L=35.0m
水質計測用桝B
(500×500)
横断溝B(現場打ち側溝)
(300×300) L=2.02m
既設接続桝
(800×800)
固定ブロック
地先境石ブロックA
(120×120×600)
L=66m
短繊維不織布
t=10mm
排水層 割ぐり石
(50～150mm)
浸出水集排水管(Φ150 L=58m)
有孔加工管(上部2/3周開孔)
浸出水集排水管(Φ150 L=8m)
無孔管
埋立済み
土のう
L=31m
土のう
L=7m
土のう
L=30m
浸出水集排水管(Φ150 L=30m)
有孔加工管(上部2/3周開孔)
排水層 割ぐり石
(50～150mm)
コンクリート縁石①(182B)
(150×150) L=325m
▽249.00
▽250.60
▽25.90
A1R
A2R
A3R
A4R
A5R
A6R
A7R
A1L
A2L
A3L
A4L
A5L
A6L
A7L
AEPR
AEPL
ABPR
ABPL
28T6
28T7
28T8
28T7
8,600
6,000
1,400
15,500
3,000
13,000
28,400
5,000
2,300
1:500
2
24
東京都島嶼町村一部事務組合